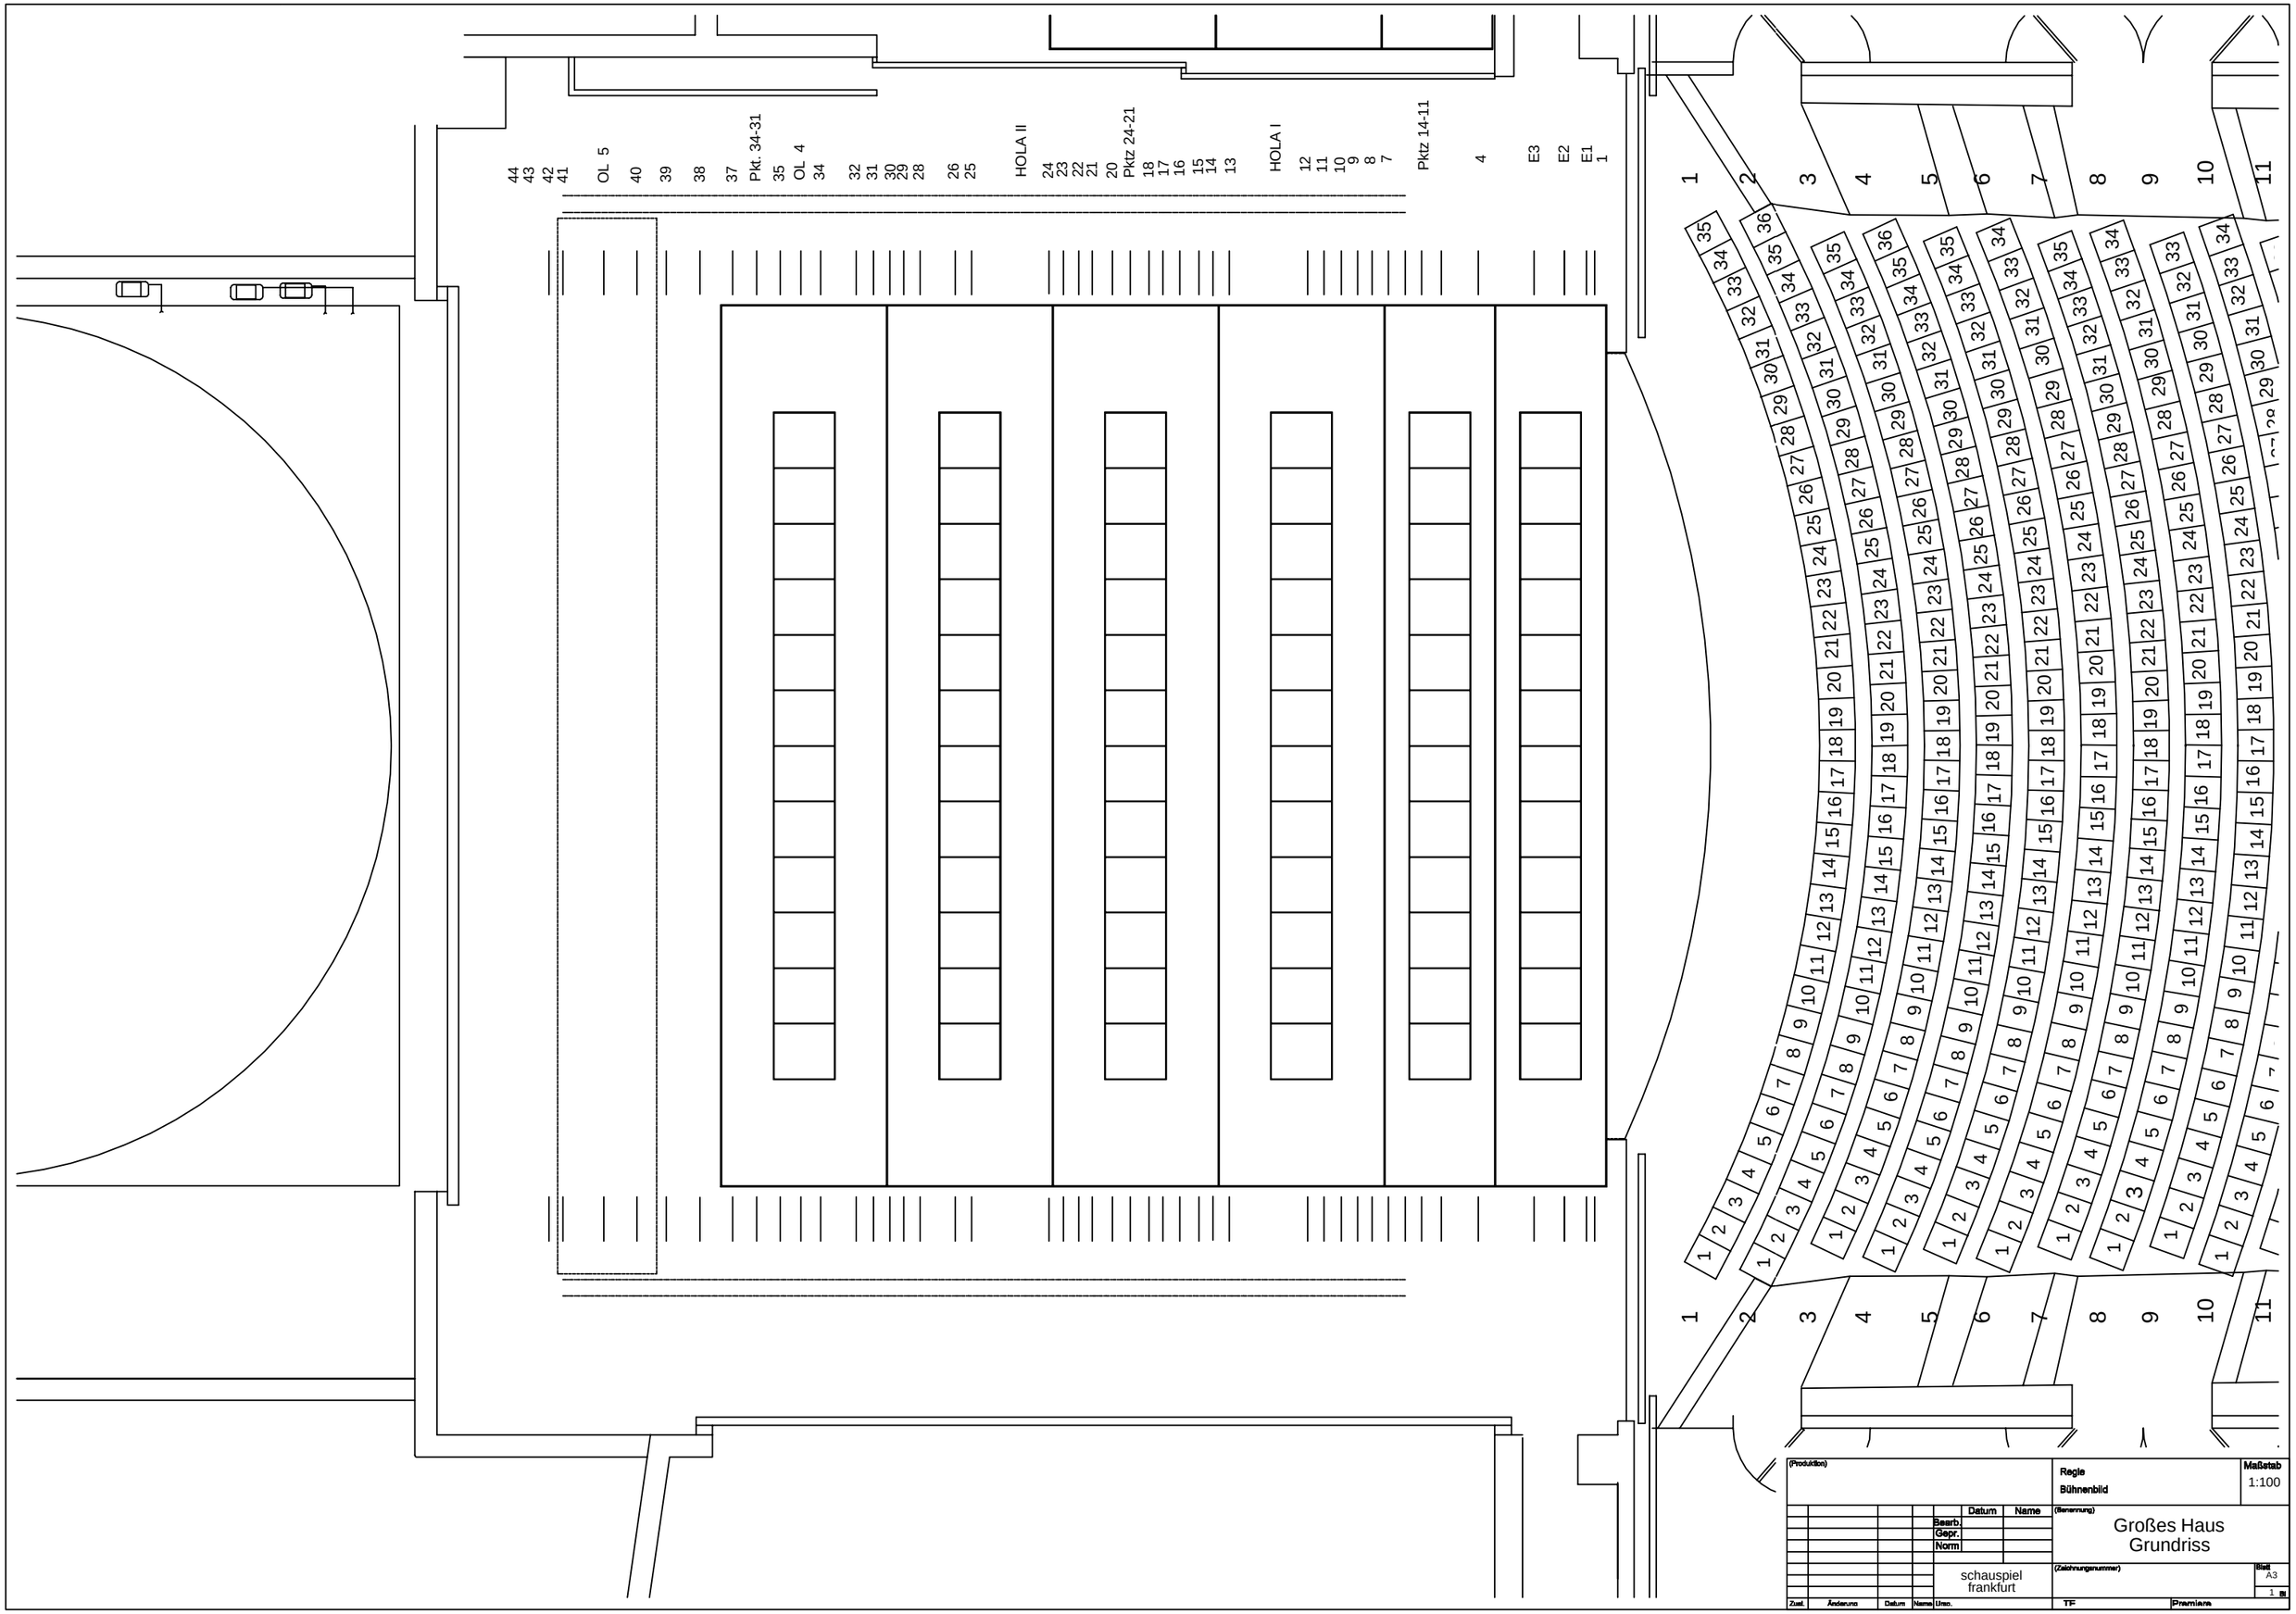
44 43 42 41
OL 5
40
39
38
37
Pkt. 34-31
35
OL 4
34
32 31 30 29 28
26 25
HOLA II
24 23 22 21 20
Pktz 24-21
18 17 16 15 14 13
HOLA I
12 11 10 9 8 7
Pktz 14-11
4
E3
E2
E1
1
1 2 3 4 5 6 7 8 9 10 11
(Produktion)
Regie
Bühnenbild
Maßstab
1:100
Datum
Name
Bearb.
Gepr.
Norm
(Benennung)
Großes Haus
Grundriss
schauspiel
frankfurt
(Zeichnungsnummer)
Blatt
A3
1
Zust.
Änderung
Datum
Name
Urso.
TF
Premiere